
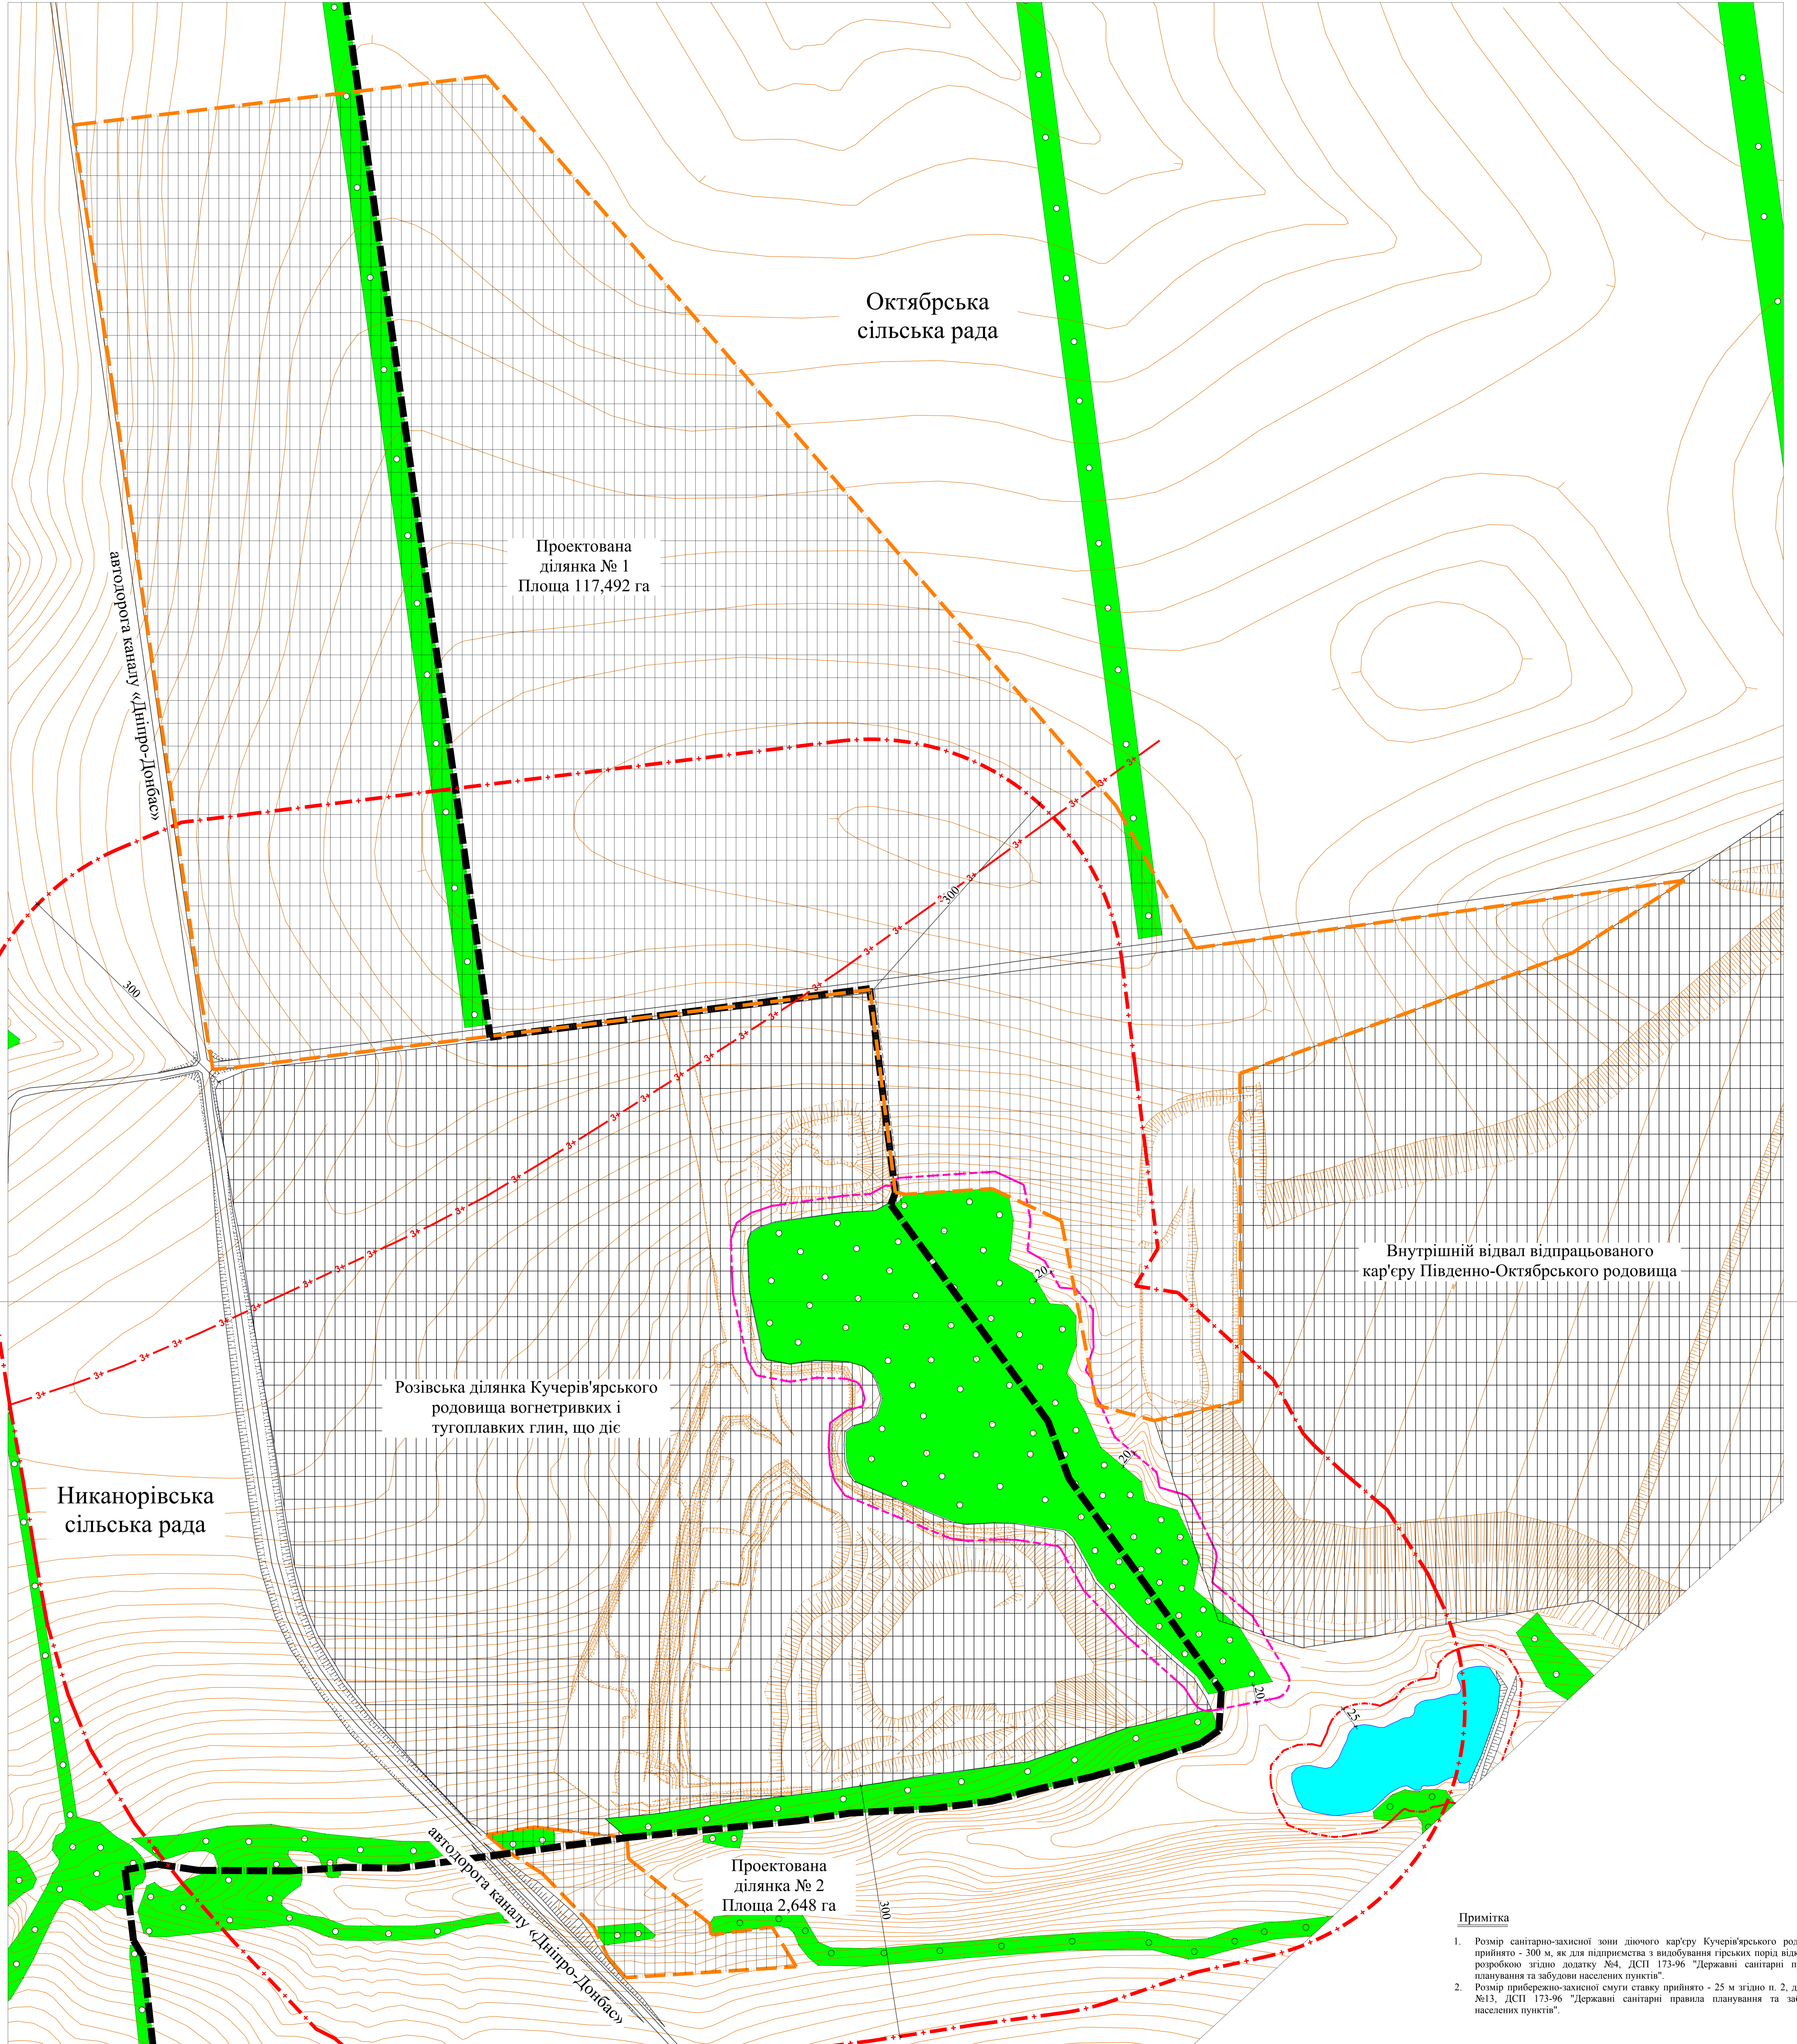


# ПЛАН СУЧАСНОГО ВИКОРИСТАННЯ ТЕРИТОРІЇ

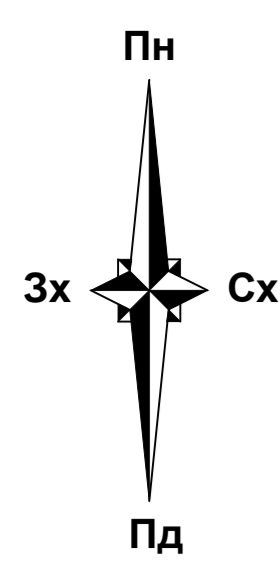

### Примітка

1. Розмір санітарно-захисної зони діючого кар'єру Кучерів'яського родовища прийнято - 300 м, як для підприємства з видобування гірських порід відкритою розробкою згідно додатку №4, ДСП 173-96 "Державні санітарні правила планування та забудови населених пунктів".
2. Розмір прибережно-захисної смуги ставка прийнято - 25 м згідно п. 2, додаток №13, ДСП 173-96 "Державні санітарні правила планування та забудови населених пунктів".

### УМОВНІ ПОЗНАЧЕННЯ

	існуюча виробнича територія земель промисловості		3-8 пояс зони санітарної охорони водозбору "Золотий Колодязь"		межі сільських рад
	проектована виробнича територія під розміщення кар'єру		прогніпожежна відстань від дерева листяного лесу		межі проектованої ділянки
	існуючі зелені насадження		межа санітарно-захисної зони		
	існуючі дороги з твердим типом покриття		прибережно-захисна смуга		

№ 111-15					
Замовник: Добропільська районна державна адміністрація					
№	Клас	Лист	№	Лист	Листів
1	Висхідний	А.В.	1	1	1
2	Висхідний	Б.В.	2	2	2
3	Висхідний	В.В.	3	3	3

План сучасного використання території.  
масштаб: 1:2000