


 

ПРОЕКТНИЙ ПЛАН

Внутрішній відвал відпрацьованого кар'єру Південно-Октябрського родовища

Розівська ділянка Кучерів'ярського родовища вогнетривих і тугоплавких глин, що діє

в гідрографічну мережу

Проектowana ділянка №4 Вільного родовища на території Октябрської сільської ради
Площа 150,0 га

р. Грузька

автотрасса каналу "Дніпро-Добіле"

Напрямок розробки кар'єру


Напрямок розробки кар'єру

на с Октябрське

автотрасса "Дружківка -Добропілля"

на с Рози Люксембург

УМОВНІ ПОЗНАЧЕННЯ		ТЕХНІКО-ЕКОНОМІЧНІ ПОКАЗНИКИ		
	проектовані споруди санітарно-побутового призначення	Найменування	Од. виміру.	Кількість
	проектовані споруди мережі відведення поверхневих стічних вод	Загальна площа проектованої ділянки	м²	1500000,68
	існуюча виробнича територія земель промисловості	Площа території земель що порушуються гірничими роботами	м²	1500000,68
	територія земель що порушуються границями робіт	Площа майданчика під об'єкти санітарно-побутового призначення	м²	280,0
	існуючі зелені насадження	Площа споруд санітарно-побутового призначення	м²	25,625
	проектвані зелені насадження	Площа споруд мережі відведення поверхневих стічних вод	м²	332,0
	проектване піщане покриття	Площа піщаного покриття майданчика відпочинку	м²	32,7
	існуючі дороги з твердим типом покриття	Площа покриття з бетонних плит майданчика відпочинку	м²	61,4
	проектована кар'єрна під'їзна дорога	Площа зелених насаджень майданчика відпочинку	м²	171,2
	кар'єрні дороги	Площа майданчика гірничодобувної техніки	м²	450,0
	проектване покриття з бетонних плит майданчиків	Площа шлакового покриття кар'єрної під'їзної дороги та основи під майданчик	м²	6973,3
	проектований водовідвідний трубопровід мережі відведення поверхневих стічних вод	Протитисковий водовідвідний трубопровід мережі відведення поверхневих стічних вод	м	208,0
	повітряна лінія електропередач 10 кВ що демонтується			
	протиповсюжна відстань від дерев листяного лісу			
	межа санітарно-захисної зони			
	прибережна-захисна смуга			
	межа проектованої ділянки			

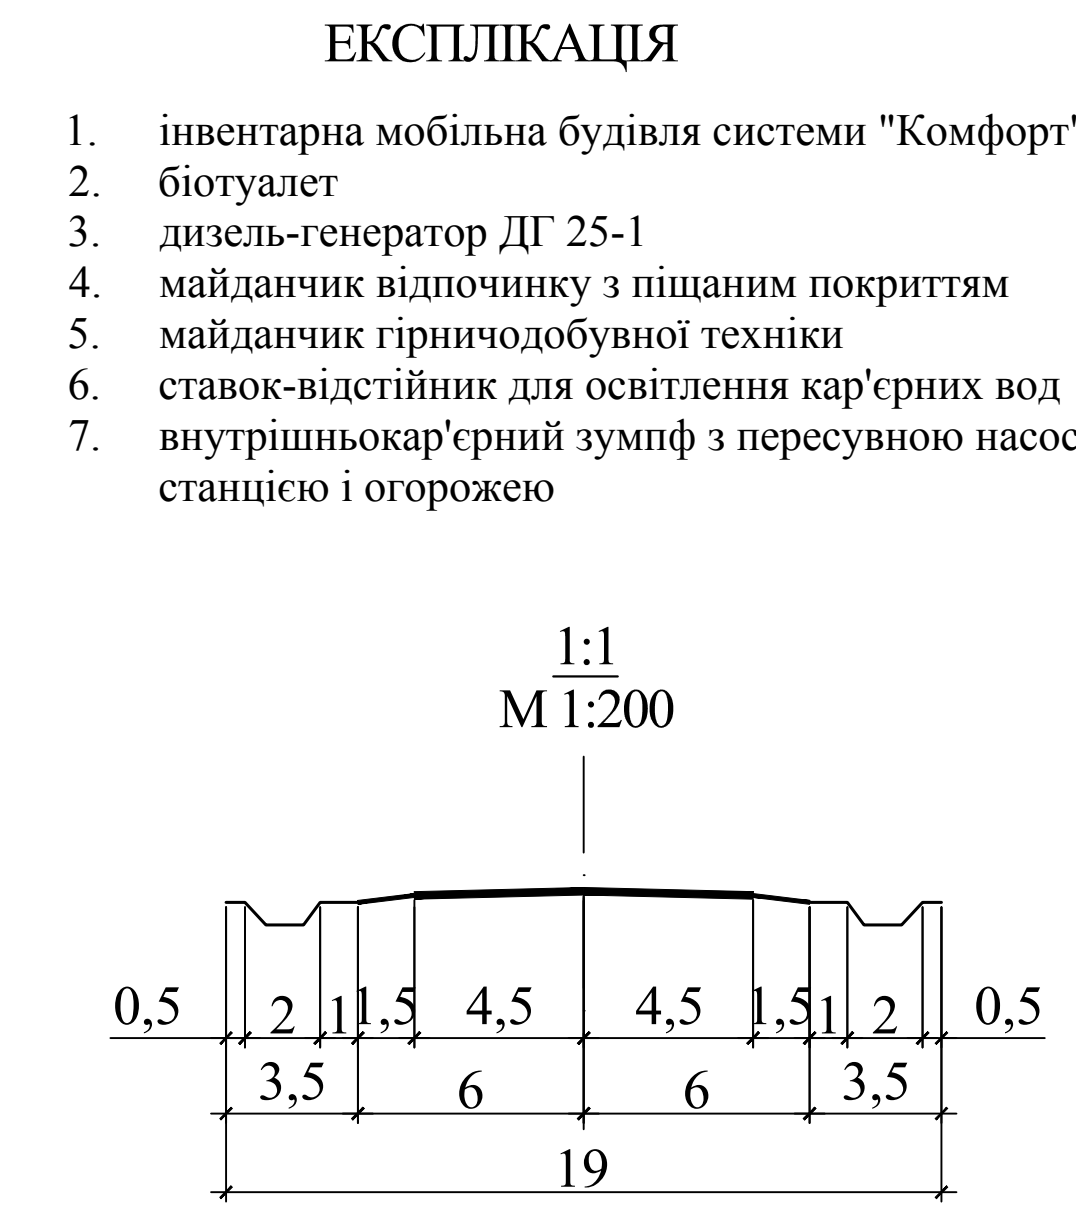

- Примітка
- Розмір санітарно-захисної зони проектованого кар'єру №4 Вільного родовища прийнято - 300 м, як для підприємства з видобування гірських порід відкритою розробкою згідно додатку №4, ДСП 173-96 "Державні санітарні правила планування та забудови населених пунктів".
 - Розміри прибережно-захисної смуги прийнято: ставків - 25 м та 50 м, річчи - 25 м згідно п. 2, додаток №13, ДСП 173-96 "Державні санітарні правила планування та забудови населених пунктів".
 - Рух спеціалізованих автотранспортних засобів, що забезпечують технологічний процес робіт, здійснюється по дорогам категорії III-ж з проїздною частиною завширшки 9 м (згідно таб. 47 та п. 5.19, БНП 2.05.07-91 при ширині розрахункового автомобіля 2,75 м) з радіусами заокруглення 30 м, 25 м, 15 м (згідно БНП 2.05.07-91).

№ 31-16				Замовник: Добропілляська районна державна адміністрація		
Розробник	Листопадовий А.В.	Проєктант	Листопадовий А.В.	Склад	Відп.	Листопадовий А.В.
Виконавець	Листопадовий А.В.	Перевірив	Листопадовий А.В.	Підпис	Відп.	Листопадовий А.В.
Відомості про виконавця	Примітка: Проект виконано згідно з технічними вимогами, що надані замовником.					
Відомості про замовника	Примітка: Проект виконано згідно з технічними вимогами, що надані замовником.					