
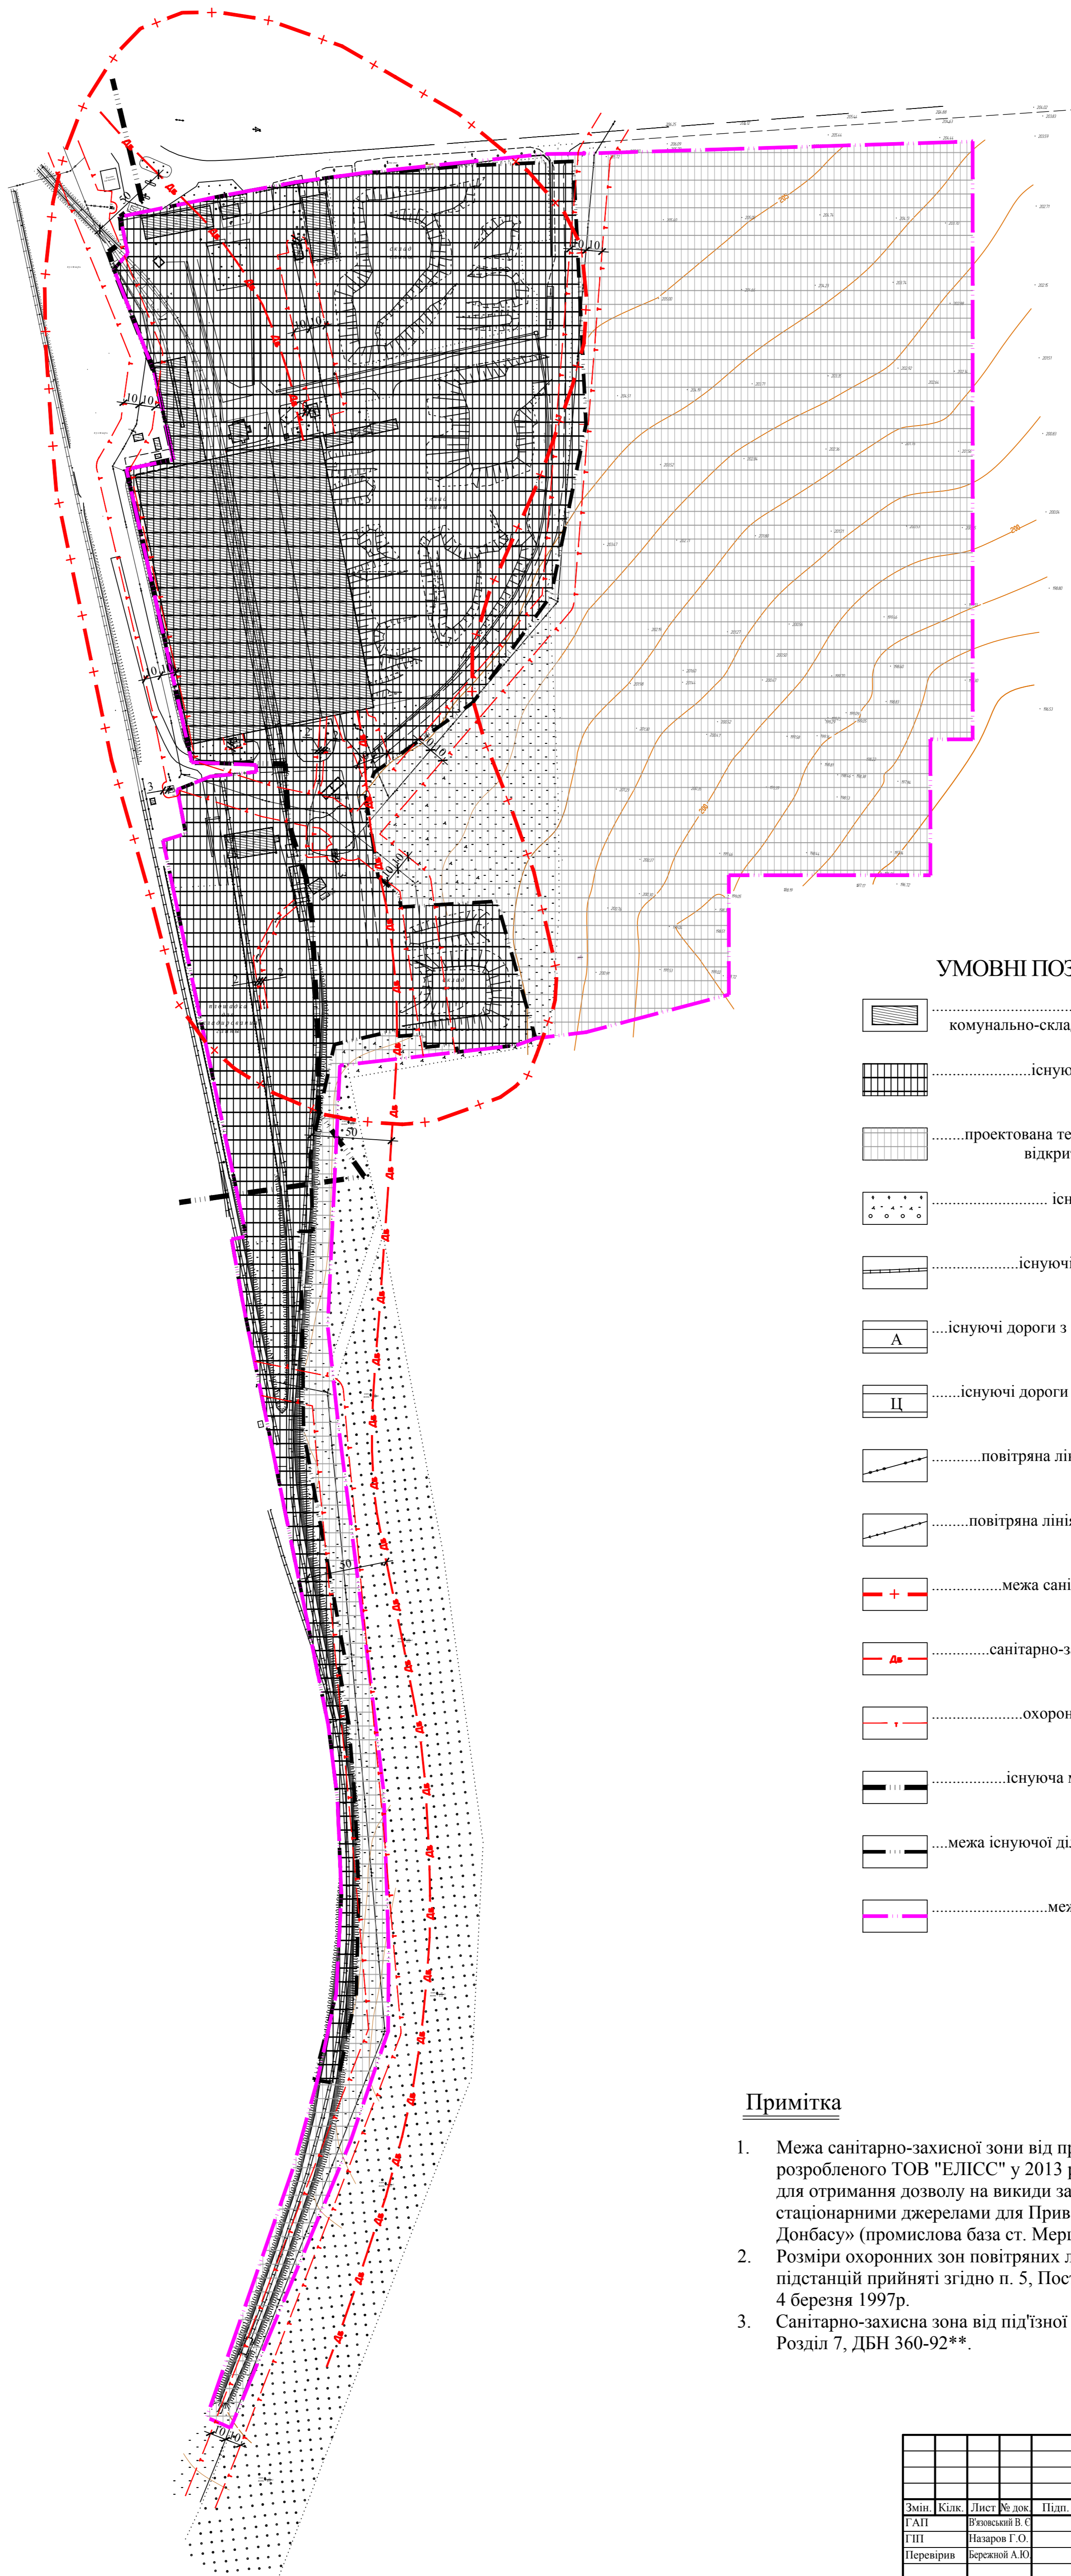


ПЛАН ІСНУЮЧОГО ВИКОРИСТАННЯ ТЕРИТОРІЇ

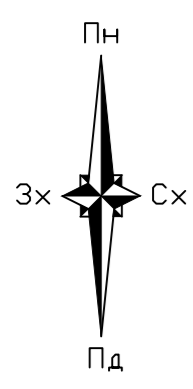

УМОВНІ ПОЗНАЧЕННЯ

- існуючі виробничі, комунально-складські будівлі та споруди
- існуюча виробнича територія промислової бази
- проєктована територія під розміщення відкритого проміжного складу
- існуючі зелені насадження
- існуючі під'їзні залізничні колії
- існуючі дороги з асфальтовим покриттям
- існуючі дороги з цементним покриттям
- повітряна лінія електропередач 6 кВ
- повітряна лінія електропередач 0,4 кВ
- межа санітарно-захисної зони від промислової бази
- санітарно-захисна зона від під'їзної залізничної колії
- охоронна зона повітряної лінії електропередач
- існуюча межа населеного пункту
- межа існуючої ділянки промислової бази
- межа проєктованої ділянки

Примітка

1. Межа санітарно-захисної зони від промислової бази нанесена згідно документа розробленого ТОВ "ЕЛІСС" у 2013 році в якому обґрунтовуються обсяги викидів для отримання дозволу на викиди забруднюючих речовин в атмосферу повітря стаціонарними джерелами для Приватного Акціонерного Товариства «Глини Донбасу» (промислова база ст. Мерцалово).
2. Розміри охоронних зон повітряних ліній електропередачі та трансформаторних підстанцій прийняті згідно п. 5, Постанови Кабінету міністрів України № 209 від 4 березня 1997р.
3. Санітарно-захисна зона від під'їзної залізничної колії прийнята 50 м, згідно п. 7.8, Розділ 7, ДБН 360-92\*\*.

Інв. № \_\_\_\_\_  
 Поглибсь і дата \_\_\_\_\_  
 Фзак. стп. № \_\_\_\_\_  
 Фзак. стп. № \_\_\_\_\_

						№ _____			
						Замовник: Добропільська районна державна адміністрація			
Змін.	Кільк.	Лист	№ док.	Підп.	Дата	Детальний план території під розміщення промислової бази та відкритого проміжного складу на території Остrebської сільської ради Добропільського району за межами населеного пункту.	Стадія	Лист	Листів
Г.АП.		Вязовський В. С.					П	2	3
Г.П.		Назаров Г.О.							
Перевірів		Бережній А.Ю.				План існуючого використання території М 1:2000.	Приватне підприємство «БАЗАЛЬ» серія АА № 003302		
						Формат А1			