
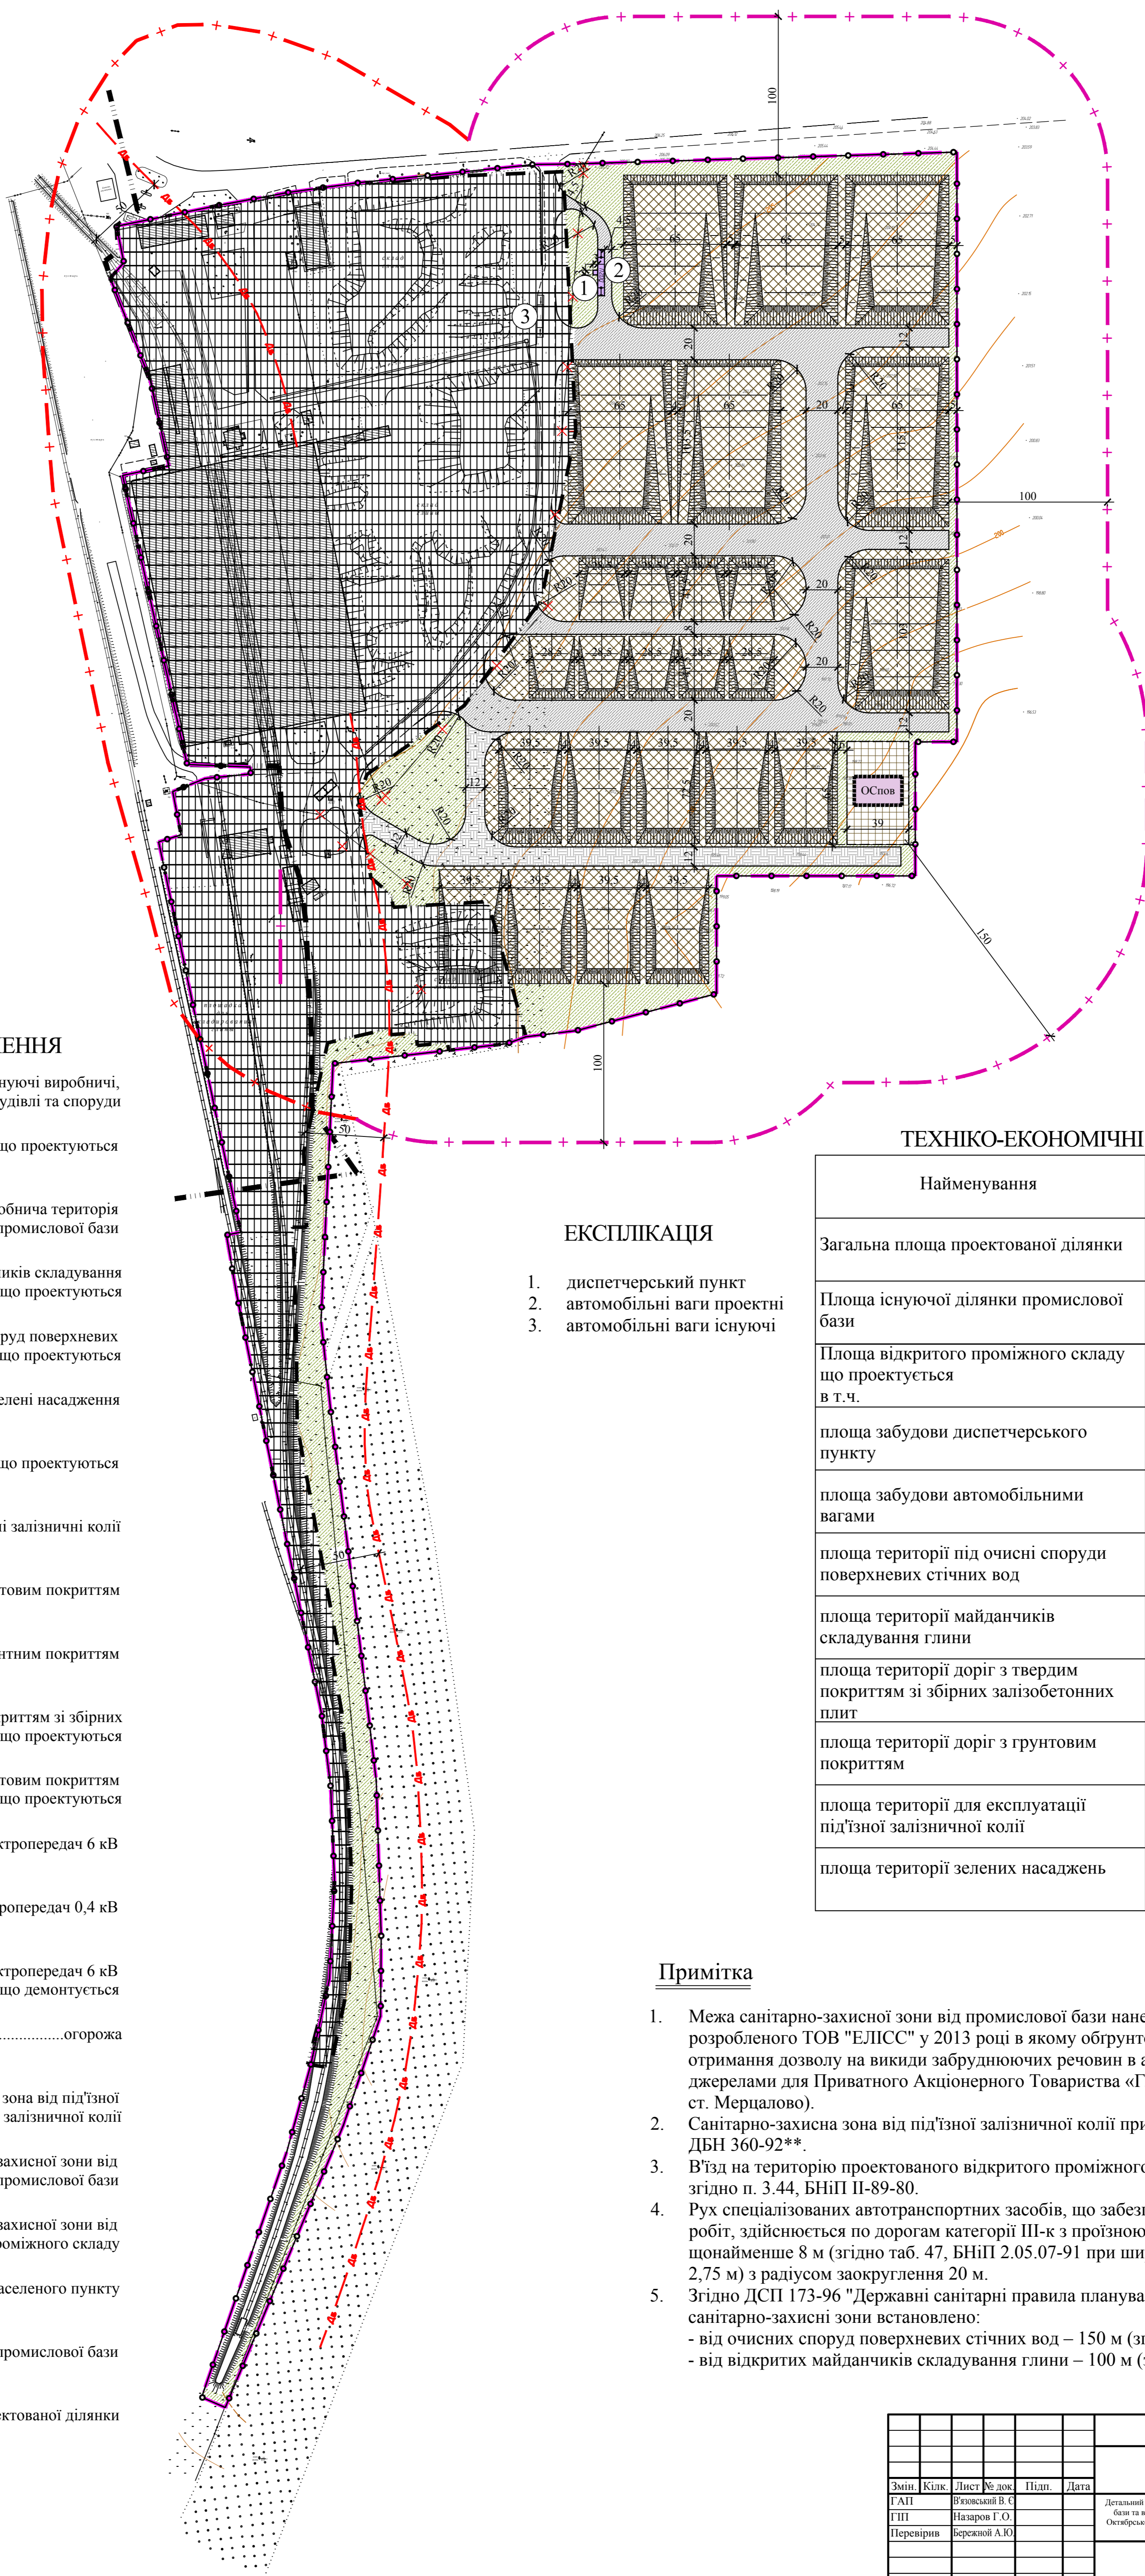


ПРОЕКТНИЙ ПЛАН

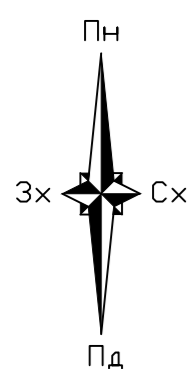

УМОВНІ ПОЗНАЧЕННЯ

- існуючі виробничі, комунально-складські будівлі та споруди
- будівлі і споруди що проектується
- існуюча виробнича територія промислової бази
- територія майданчиків складування глини що проектується
- територія очисних споруд поверхневих стічних вод що проектується
- існуючі зелені насадження
- зелені насадження що проектується
- існуючі під'їзні залізничні колії
- існуючі дороги з асфальтовим покриттям
- існуючі дороги з цементним покриттям
- дороги з твердим покриттям зі збірних залізобетонних плит що проектується
- дороги з ґрунтовим покриттям що проектується
- повітряна лінія електропередач 6 кВ
- повітряна лінія електропередач 0,4 кВ
- повітряна лінія електропередач 6 кВ що демонтується
- огорожа
- санітарно-захисна зона від під'їзної залізничної колії
- межа санітарно-захисної зони від промислової бази
- межа санітарно-захисної зони від відкритого проміжного складу
- існуюча межа населеного пункту
- межа існуючої ділянки промислової бази
- межа проекрованої ділянки

ЕКСПЛІКАЦІЯ

1. диспетчерський пункт
2. автомобільні ваги проектні
3. автомобільні ваги існуючі

ТЕХНІКО-ЕКОНОМІЧНІ ПОКАЗНИКИ

Найменування	Од. виміру.	Кількість
Загальна площа проекрованої ділянки	м ²	289915,75
Площа існуючої ділянки промислової бази	м ²	134546,37
Площа відкритого проміжного складу що проектується в т.ч.	м ²	155369,38
площа забудови диспетчерського пункту	м ²	9,00
площа забудови автомобільними вагами	м ²	125,56
площа території під очисні споруди поверхневих стічних вод	м ²	2535,00
площа території майданчиків складування глини	м ²	91077,67
площа території доріг з твердим покриттям зі збірних залізобетонних плит	м ²	21292,02
площа території доріг з ґрунтовим покриттям	м ²	5374,78
площа території для експлуатації під'їзної залізничної колії	м ²	4669,21
площа території зелених насаджень	м ²	30286,14

Примітка

1. Межа санітарно-захисної зони від промислової бази нанесена згідно документа розробленого ТОВ "ЕЛІСС" у 2013 році в якому обґрунтовуються обсяги викидів для отримання дозволу на викиди забруднюючих речовин в атмосферне повітря стаціонарними джерелами для Приватного Акціонерного Товариства «Глини Донбасу» (промислова база ст. Мерцалово).
2. Санітарно-захисна зона від під'їзної залізничної колії прийнята 50 м, згідно п. 7.8, Розділ 7, ДБН 360-92**.
3. В'їзд на територію проектованого відкритого проміжного складу прийнято завширшки 4,5 м згідно п. 3.44, БНІП II-89-80.
4. Рух спеціалізованих автотранспортних засобів, що забезпечують технологічний процес робіт, здійснюється по дорогам категорії III-к з проїзною частиною завширшки щонайменше 8 м (згідно таб. 47, БНІП 2.05.07-91 при ширині розрахункового автомобіля до 2,75 м) з радіусом заокруглення 20 м.
5. Згідно ДСП 173-96 "Державні санітарні правила планування та забудови населених пунктів" санітарно-захисні зони встановлено:
 - від очисних споруд поверхневих стічних вод – 150 м (згідно додатку 12, ДСП 173-96);
 - від відкритих майданчиків складування глини – 100 м (згідно додатку 6, ДСП 173-96).

						№ _____		
						Замовник: Добропільська районна державна адміністрація		
Змін.	Клк.	Лист	№ док.	Підп.	Дата	Стадія	Лист	Листів
Г.АП	Вязовський В.С					Детальний план території під розміщення промислової бази та відкритого проміжного складу на території Олександрівської сільської ради Добропільського району за межами населених пунктів	3	3
Г.П	Назаров Г.О.							
Перевірив	Бережній А.Ю.							
						Приватне підприємство «БАЗАЛЬТ» серія АА № 003302		
						Проектний план М 1:2000.		
						Формат А1		

Інв. № _____
 Підпис і дата _____
 Складено