# ПЛАН СУЧАСНОГО ВИКОРИСТАННЯ ТЕРИТОРІЇ

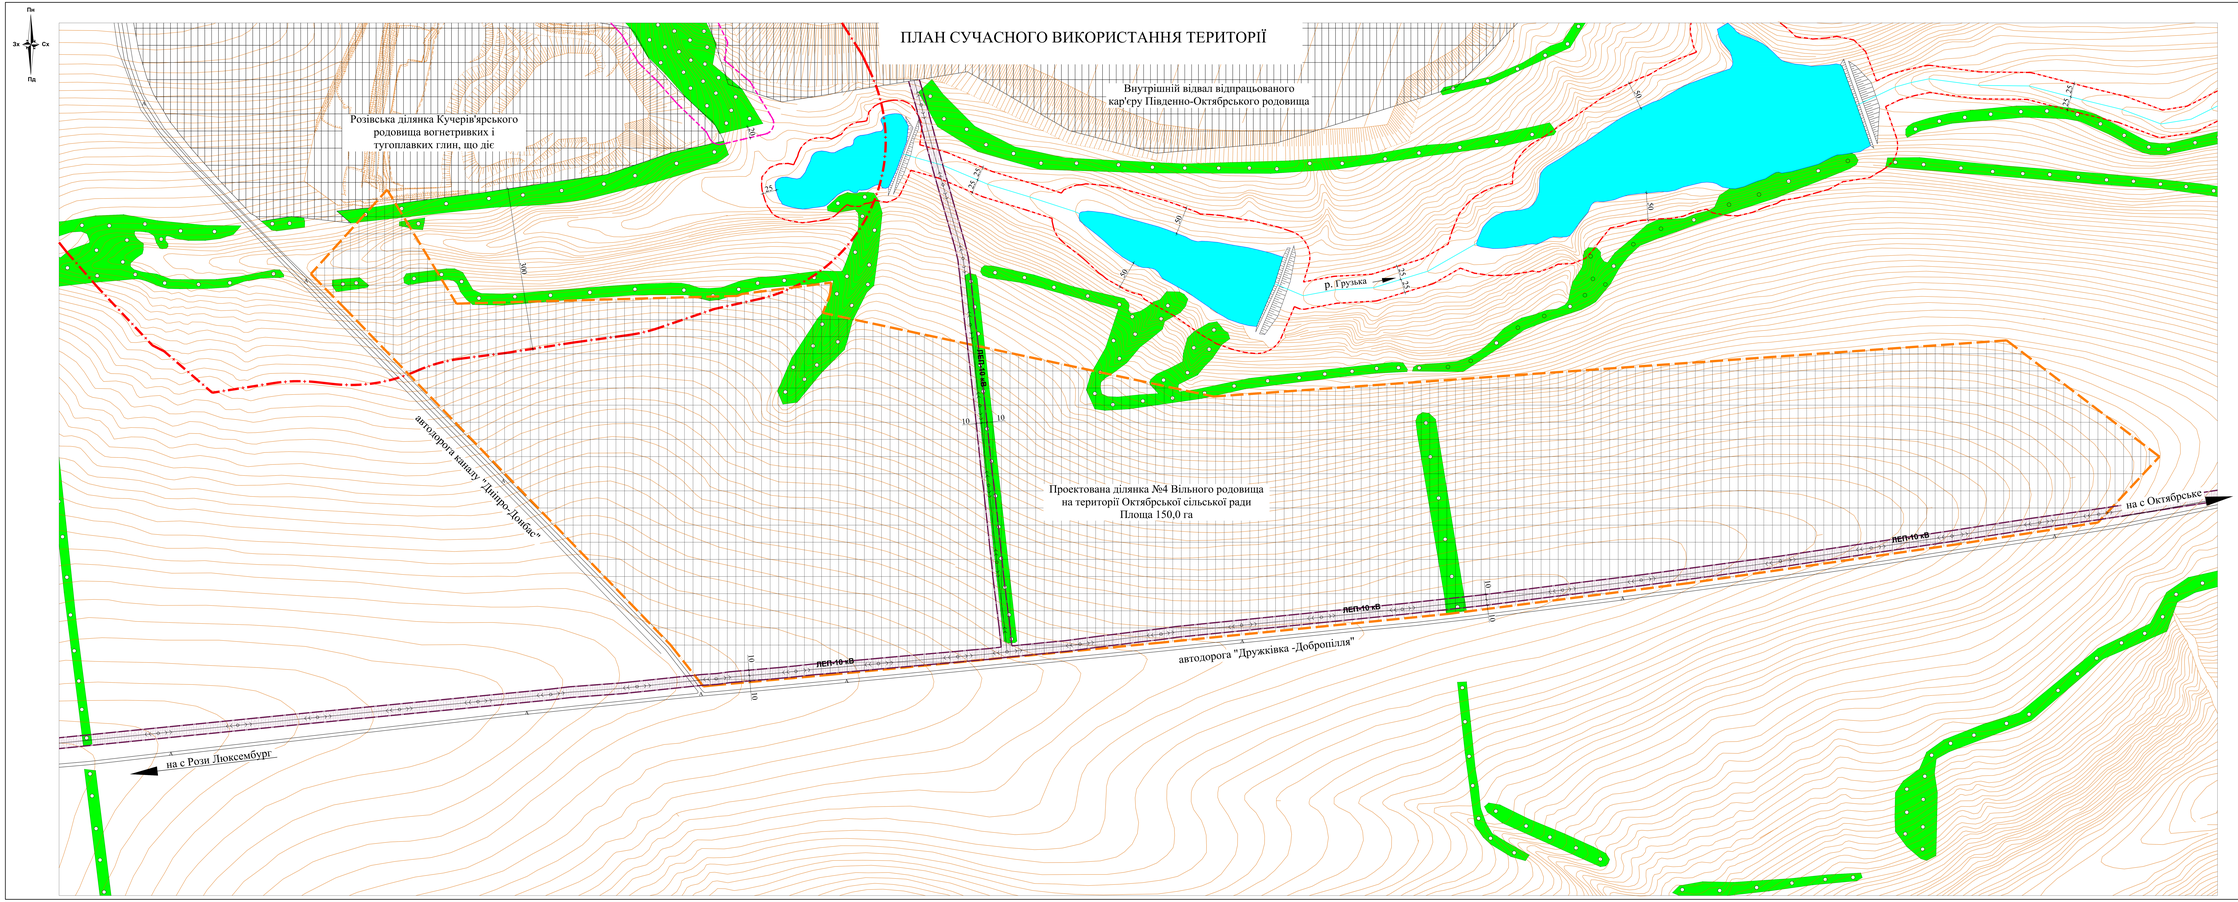


## УМОВНІ ПОЗНАЧЕННЯ

- існуюча виробнича територія земель промисловості
- проектована виробнича територія під розміщення кар'єру
- існуючі зелені насадження
- існуючі дороги з твердим типом покриття
- повітряна лінія електропередач 10 кВ
- протипожежна відстань від дерев листяного лісу
- межа санітарно-захисної зони
- прибережно-захисна смуга
- охоронна зона повітряної лінії електропередач
- межа проектованої ділянки

## Примітка

1. Розмір санітарно-захисної зони діючого кар'єру Кучерів'ярського родовища прийнято - 300 м, як для підприємства з видобування гірських порід відкритою розробкою згідно додатку №4, ДСП 173-96 "Державні санітарні правила планування та забудови населених пунктів".
2. Розміри прибережно-захисних смуг прийнято: ставків - 25 м та 50 м, річки - 25 м згідно п. 2, додатки №13, ДСП 173-96 "Державні санітарні правила планування та забудови населених пунктів".
3. Охоронна зона повітряної лінії електропередач прийнята 10 м, відповідно до п. 5, Постанови Кабінета міністрів України № 209 від 4 березня 1997р.

№ 31-16

Замовник: Добропільська районна державна адміністрація

| Розроб. | Вітер | Вересень 2016 | Стадія | Аркуш | Листів |
|---|---|---|---|---|---|
| Н.К. | Вітер | Вересень 2016 | | | |
| Н.К. | Вітер | Вересень 2016 | | 1 | 1 |
| Перевірив | Вітер | Вересень 2016 | | | |

Проектно-конструкторське бюро КАДАСТР
свідоцтво АА № 005786